


LEYENDA

- - - - - DELIMITACION DEL SECTOR SEGUN NNSS.
- - - - - DELIMITACION DEL SECTOR SEGUN P.P. MEJORA.

MODIFICACION PUNTUAL Nº5 NN.SS. SAX

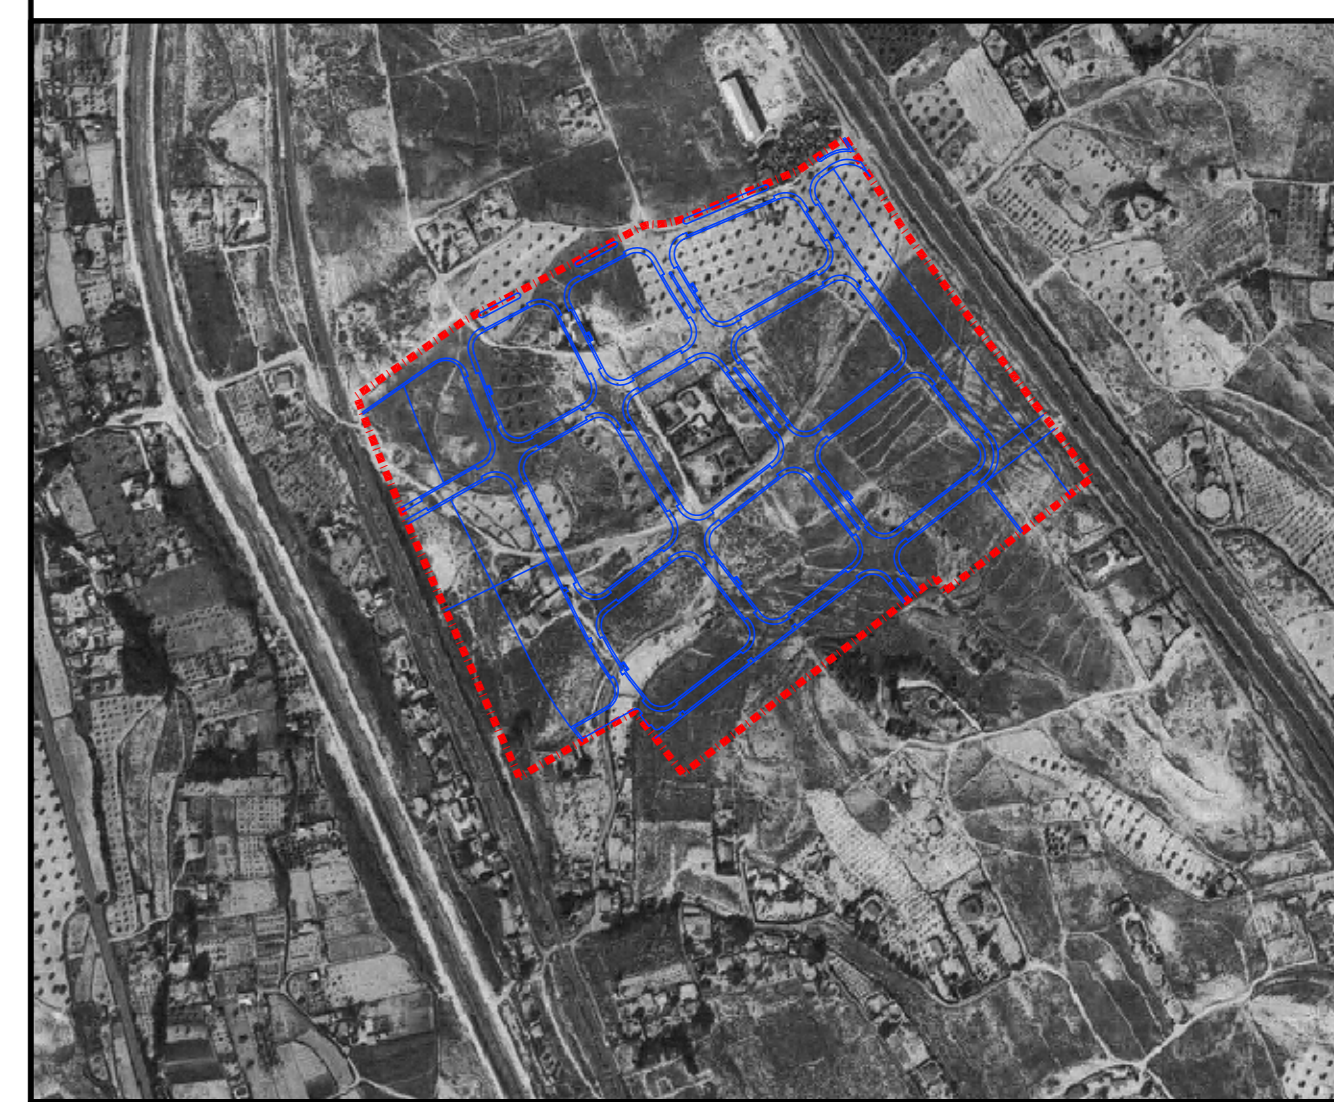

ESTUDIO ARQUITECTURA VILLENAS S.L. <small>C/ CONCEPCION ARENAL N.º 4-Bajo 03400 VILLENAS (Alicante) Telf: 96 580 11 84 Fax: 96 580 11 84 E-mail: gabriel@teleforica.net givd4@teleforica.net</small>		
ARQUITECTOS JOSE MIGUEL ESQUEMBRE MENOR JOSE RODRIGUEZ LORENZO		
PROYECTO MODIFICACION PUNTUAL Nº5 NN.SS. SAX		EXP. 1378/04 CODIGO PLANO U INF SIT - 01 - FECHA 27-06-2007
PLANO SITUACION INFORMACION		ESCALA 1/20.000 SUSTITUYE A PLANO DE FECHA
PROPIEDAD CBC URBANA S.L.		ESTADO
SITUACION SECTOR Nº: 5 "AMPLIACION EL CASTILLO"		MUNICIPIO SAX REVISADO PLANO Nº i.1 <small>ALICANTE</small>

PLANO DE SITUACION

El presente documento es copia de su original del que son autores los Arquitectos D. Jose Miguel Esqueembre Menor y D. Jose Rodriguez Lorenzo. Su utilizacion total o parcial, así como cualquier reproducción o cesión a terceros, requerirá la previa autorización expresa del autor quedando en todo caso prohibida cualquier modificación unilateral del mismo.