

LISTADO DE PUNTOS DE LAS CONSTRUCCIONES		
PARCELA PRV .SUPERFICIE 9.734,76 m2		
Nº DE PUNTO	COORD. X	COORD. Y
1	X=691345.9317	Y=4266243.4760
2	X=691336.4372	Y=4266259.1364
3	X=691325.6670	Y=4266277.3153
4	X=691309.2043	Y=4266266.5700
5	X=691293.7892	Y=4266256.0495
6	X=691281.6549	Y=4266247.7680
7	X=691172.2482	Y=4266204.8560
8	X=691156.8815	Y=4266200.4609
9	X=691140.9442	Y=4266199.1697
10	X=691128.4452	Y=4266196.8714
11	X=690957.0203	Y=4266111.4021
12	X=690853.5201	Y=4266042.8134
13	X=690859.4448	Y=4266025.1348
14	X=690877.4970	Y=4266037.1103
15	X=690966.0381	Y=4266095.7848
16	X=691135.9219	Y=4266180.4942
17	X=691140.3061	Y=4266181.1655
18	X=691152.2310	Y=4266181.6462
19	X=691159.0811	Y=4266182.5664
20	X=691170.9377	Y=4266185.3392
21	X=691176.7957	Y=4266187.2823
22	X=691290.1335	Y=4266231.7583
23	X=691313.1249	Y=4266247.4514
24	X=691317.7363	Y=4266249.4270
30	X=691338.8207	Y=4266249.0106
31	X=691330.1914	Y=4266251.6635
32	X=691321.2087	Y=4266251.0760


LISTADO DE PUNTOS DE LAS CONSTRUCCIONES		
PARCELA EL .SUPERFICIE 2.199,94 m2		
Nº DE PUNTO	COORD. X	COORD. Y
1	X=691345.9317	Y=4266243.4760
24	X=691317.7363	Y=4266249.4270
25	X=691345.6806	Y=4266203.4090
26	X=691375.6504	Y=4266155.8091
27	X=691393.0437	Y=4266168.1538
28	X=691376.4285	Y=4266192.6154
29	X=691370.5944	Y=4266202.4946
30	X=691338.8207	Y=4266249.0106
31	X=691330.1914	Y=4266251.6635
32	X=691321.2087	Y=4266251.0760

LISTADO DE PUNTOS DE LAS CONSTRUCCIONES		
PARCELA JL-3 SUPERFICIE 2.035,98 m2		
Nº DE PUNTO	COORD. X	COORD. Y
13	X=690859.4448	Y=4266025.1348
14	X=690877.4970	Y=4266037.1103
33	X=690862.4907	Y=4266016.0460
34	X=690878.2426	Y=4265972.8981
35	X=690878.2426	Y=4265972.8981
38	X=690911.4092	Y=4265945.7616
39	X=690897.3942	Y=4265981.6627

LISTADO DE PUNTOS DE LA PARCELA		
PARCELA SRV SUPERFICIE 375,57 m2		
Nº DE PUNTO	COORD. X	COORD. Y
35	X=690878.2426	Y=4265972.8981
36	X=690899.2797	Y=4265919.3684
37	X=690919.5760	Y=4265930.2569
38	X=690911.4092	Y=4265945.7616

INFORMACION CARTOGRAFICA

Proyección U.T.M. (Universal Transversa Mercator)  
 Huso 30 N  
 Datum E.T.R.S-89

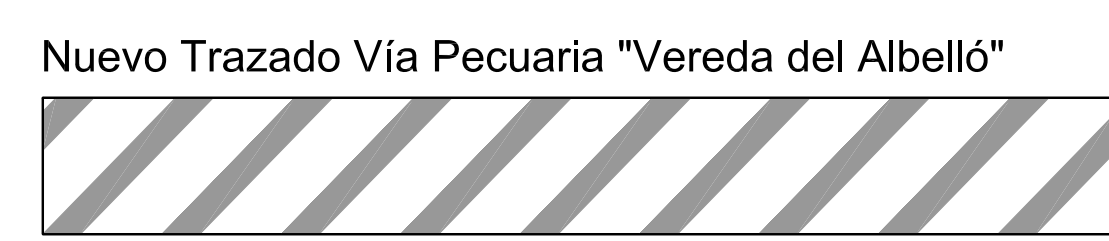

PROYECTO DE REPARCELACION DEL SECTOR 5 DE LAS NN.SS. DE SAX. "AMPLIACION POLIGONO INDUSTRIAL EL CASTILLO".  
 URBANIZADOR: CBC POLIGONOS INDUSTRIALES 2006, S.L. CARRETERA DE SAX Nº 32-B. 03600 ELDA (ALICANTE)

TRAZADO ALTERNATIVO DE VIA PECUARIA PLANO 07  
 FECHA: MAYO 2018 | Coordenadas U.T.M. del Trazado ESCALA 1:1000

**Arq2** estudio de arquitectura  
 arquitectura, urbanismo, ingeniería, gestión urbanística  
 C/ Nueve de Octubre nº 7, oficina 21. 03600 elda (alicante) Tfno. 966982129

EQUIPO REDACTOR Miguel Albellón Sivert / Arquitecto Colegiado nº 4813 | Jose Rodríguez Lorenzo / Arquitecto Colegiado nº 4674 | Dn-Acero Estudio de Arquitectura, S.L.P. / Arquitecto Colegiado nº 19505